


План третьего этажа на отм. 6,700.

M1:100

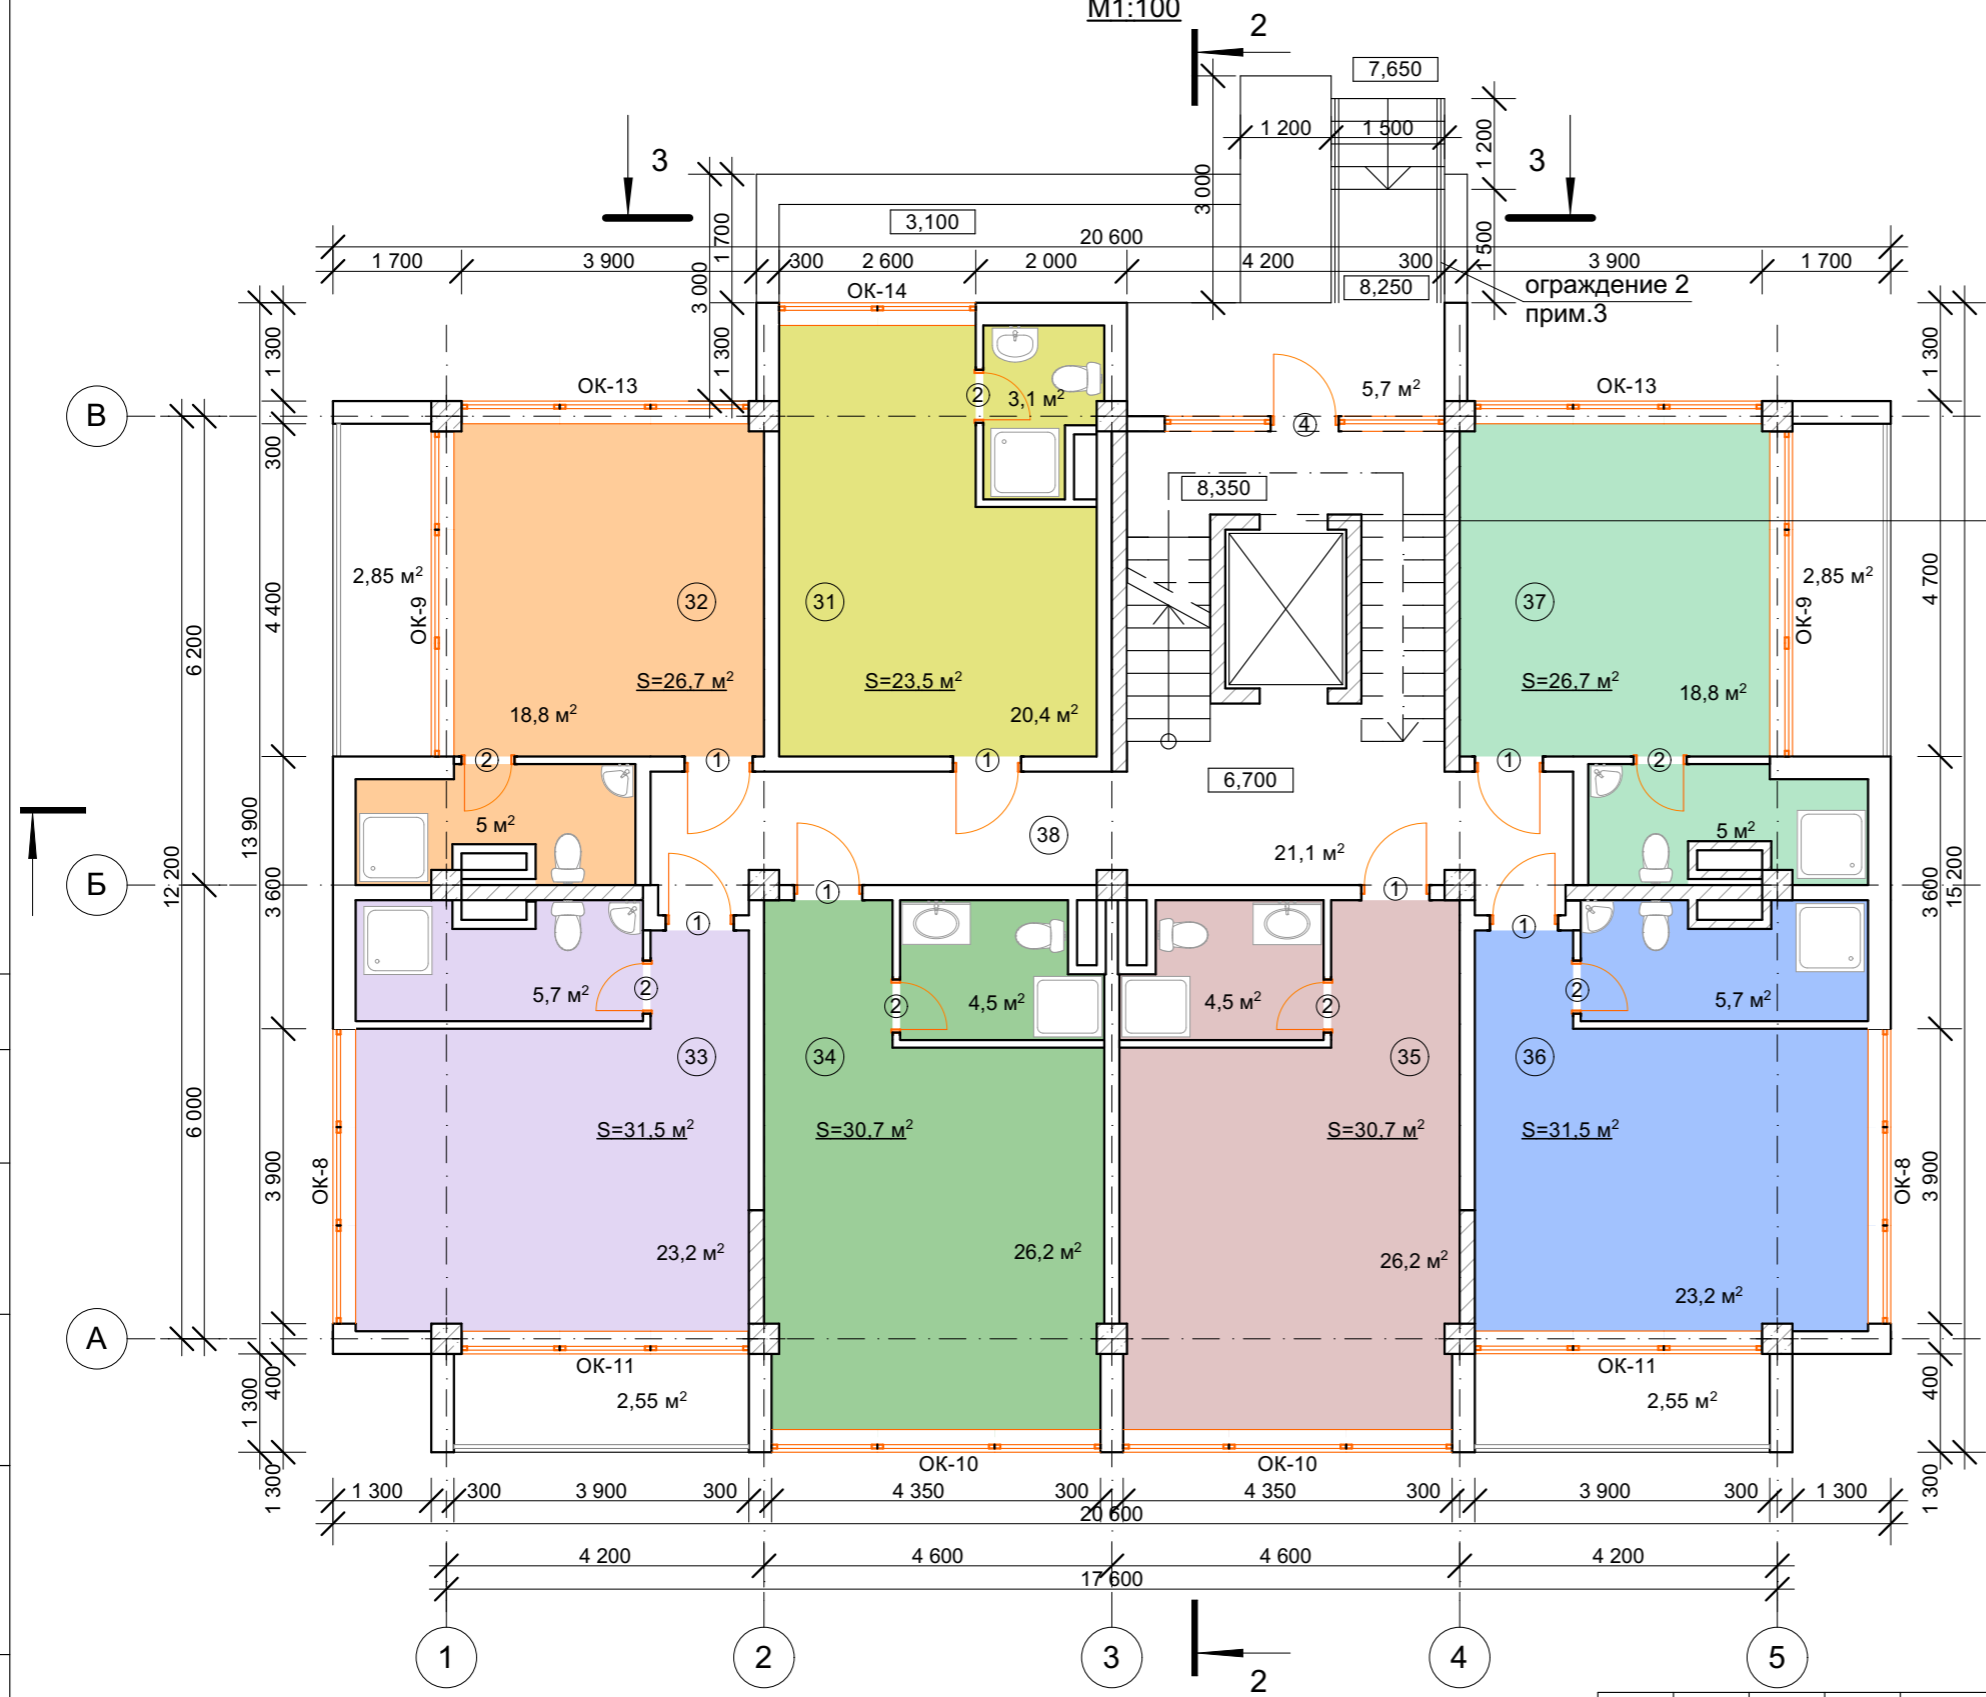

при заказе лифта
предусмотреть остановку на
отм. 8,350 лифта для
инвалидов

Экспликация помещений

№ п/п	Наименование	Площадь, м ²
31	Квартира №13	23,5
32	Квартира №14	26,7
33	Квартира №15	31,5
34	Квартира №16	30,7
35	Квартира №17	30,7
36	Квартира №18	31,5
37	Квартира №19	26,7
38	Коридор	21,1
Общая площадь квартир, в т.ч.		201,3
летние помещения		10,8
Общая площадь этажа		222,4

1. Разрезы 1-1, 2-2, 3-3 см. на листах 19, 20, 21.
2. Фасады см. на листах 15, 16, 17, 18.
3. Длина ограждения 2 - 24,8 м. Эскиз ограждения и спецификация разрабатывается фирмой-изготовителем по выбору заказчика.

Условные обозначения:

- ⑫ - экспликация помещений
- ③ - позиция столярных изделий (см. листы 14, 15)
- 0,000 - отметка чистого пола
- кладка из газобетона
- ж/б стены

						2015/02-AP			
						Многоквартирный жилой дом по адресу: г.Ялта, в районе ул. Аверкина.			
Изм.	Кол.уч.	Лист	№Док.	Подп.	Дата	Многоквартирный жилой дом	Стадия	Лист	Листов
							РП	4	
ГАП Разработал						План третьего этажа на отм. 6,700. M1:100.	ООО "Строй-Групп"		

Согласовано

Инва. № подл.	Подп. и дата	Взам. инв. №